

REAL ALBERGO DEI POVERI

VALORIZZAZIONE E RIGENERAZIONE URBANA DEL REAL ALBERGO DEI POVERI
E DELL'AMBITO URBANO PIAZZA CARLO III, VIA FORIA, PIAZZA CAVOUR



PROGETTO DI FATTIBILITÀ TECNICA ED ECONOMICA

**ELABORATI GRAFICI
STATO DI FATTO E DI CONSISTENZA
DELLE OPERE ESISTENTI**

REV.01


CUP: B65F21000900001


Responsabile Unico del Procedimento:
Ing. Nicola Masella


Gruppo di lavoro:
dott.ssa Anna Arena
arch. Erika Fricchione
dott. Nicola Lamanda
arch. Irene Lettieri
dott.ssa Rossella Liguori
arch. Elvira Loffredo
ing. Michele Minieri
geom. Italo Ricci
dott. Fabio Russo
arch. Anna Scotto di Tella
dott.ssa Monica Vito


Con i contributi di:
prof. arch. Richard Michael Burdett - Burdett Associates Ltd, *supporto al responsabile unico del procedimento nel percorso di co-progettazione e di produzione di uno studio di inserimento urbanistico finalizzato alla definizione di scenari di recupero, riuso e sviluppo del Real Albergo dei Poveri*
Arup Italia srl, *supporto alla progettazione di fattibilità tecnica ed economica e studi sugli aspetti strutturali, impiantistici, ambientali e sulla sostenibilità complessiva dell'intervento*
prof. arch. Ferruccio Izzo, *esperto in rigenerazione città storiche*
prof. ing. Domenico Asprone, *esperto in processi e sistemi per l'innovazione tecnologica*
ing. Giuseppe Sabatino, *esperto in processi e sistemi per la logistica e la sicurezza*

Con la consulenza scientifica (accordo di collaborazione ex art. 15 della L.241/1990) per il Restauro architettonico di:
Dipartimento di Architettura – Università degli Studi di Napoli Federico II
***Responsabile scientifico:* prof. arch. Renata Picone**
***Gruppo di lavoro:* prof. arch. Luigi Veronese, prof. arch. Mariarosaria Villani, arch. Luigi Cappelli, arch. Sara Iaccarino, arch. Giulia Proto, arch. Davide Galleri, arch. Laura De Riso, arch. Francesco Aloï**

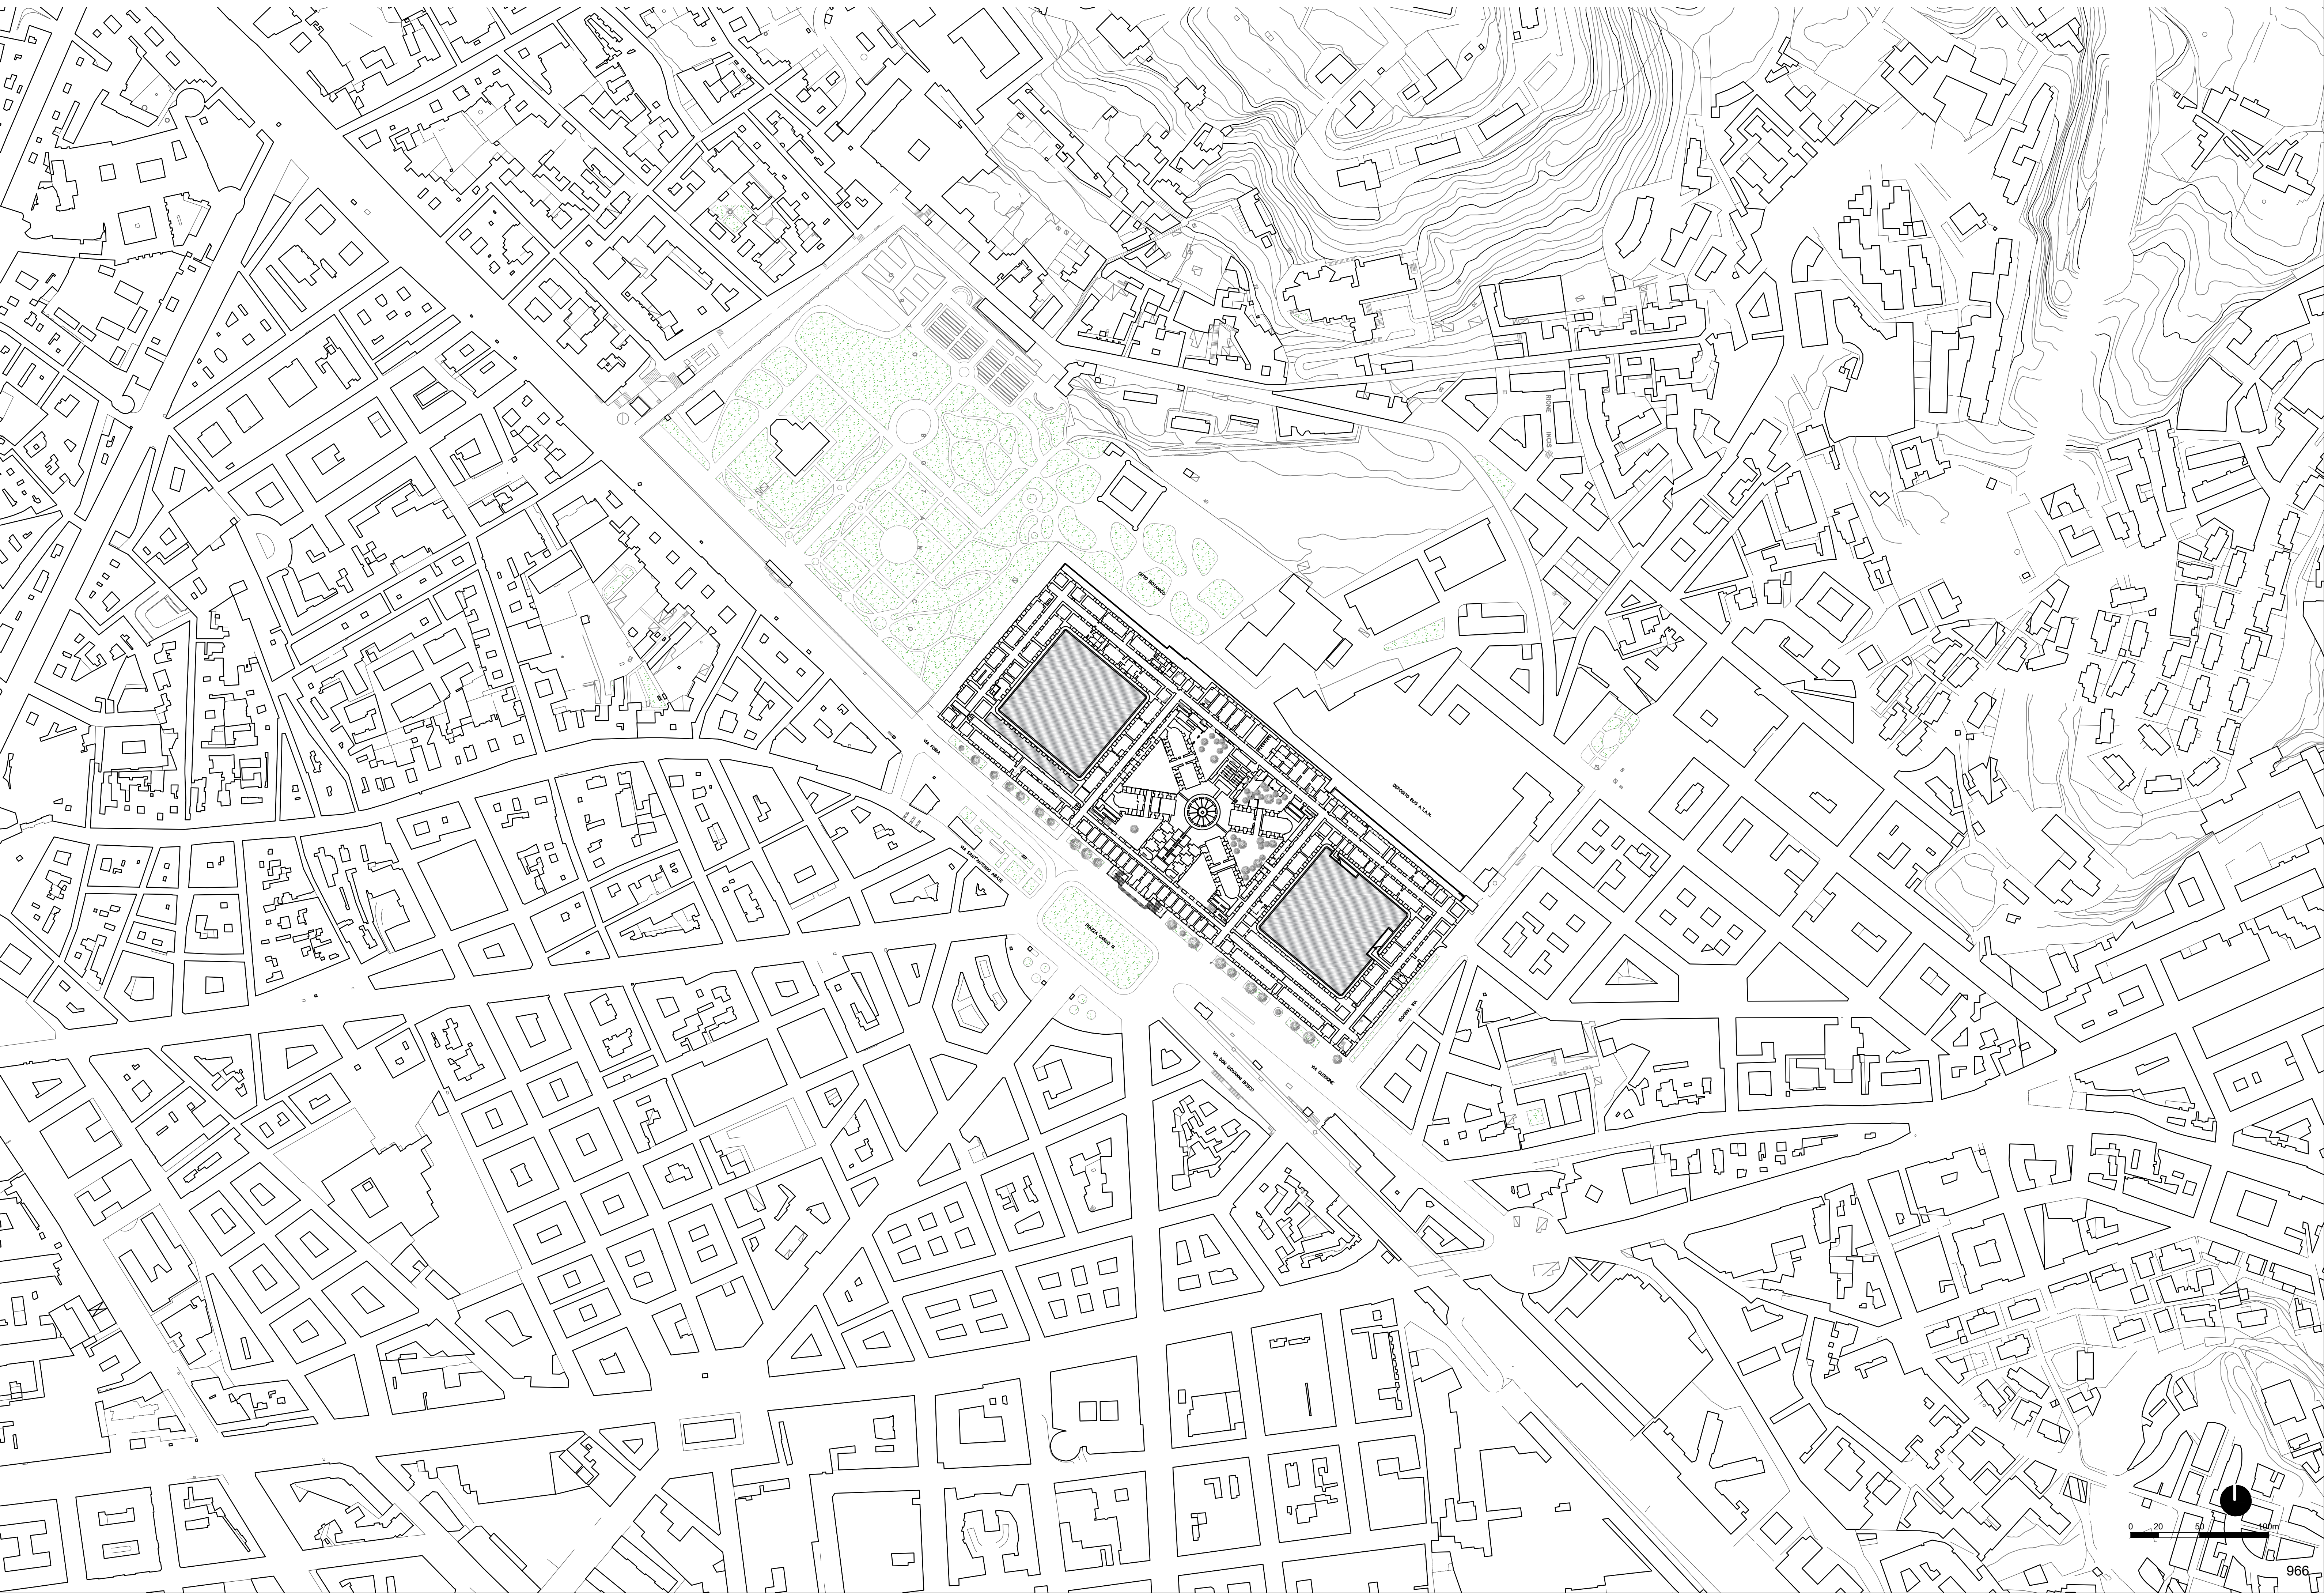

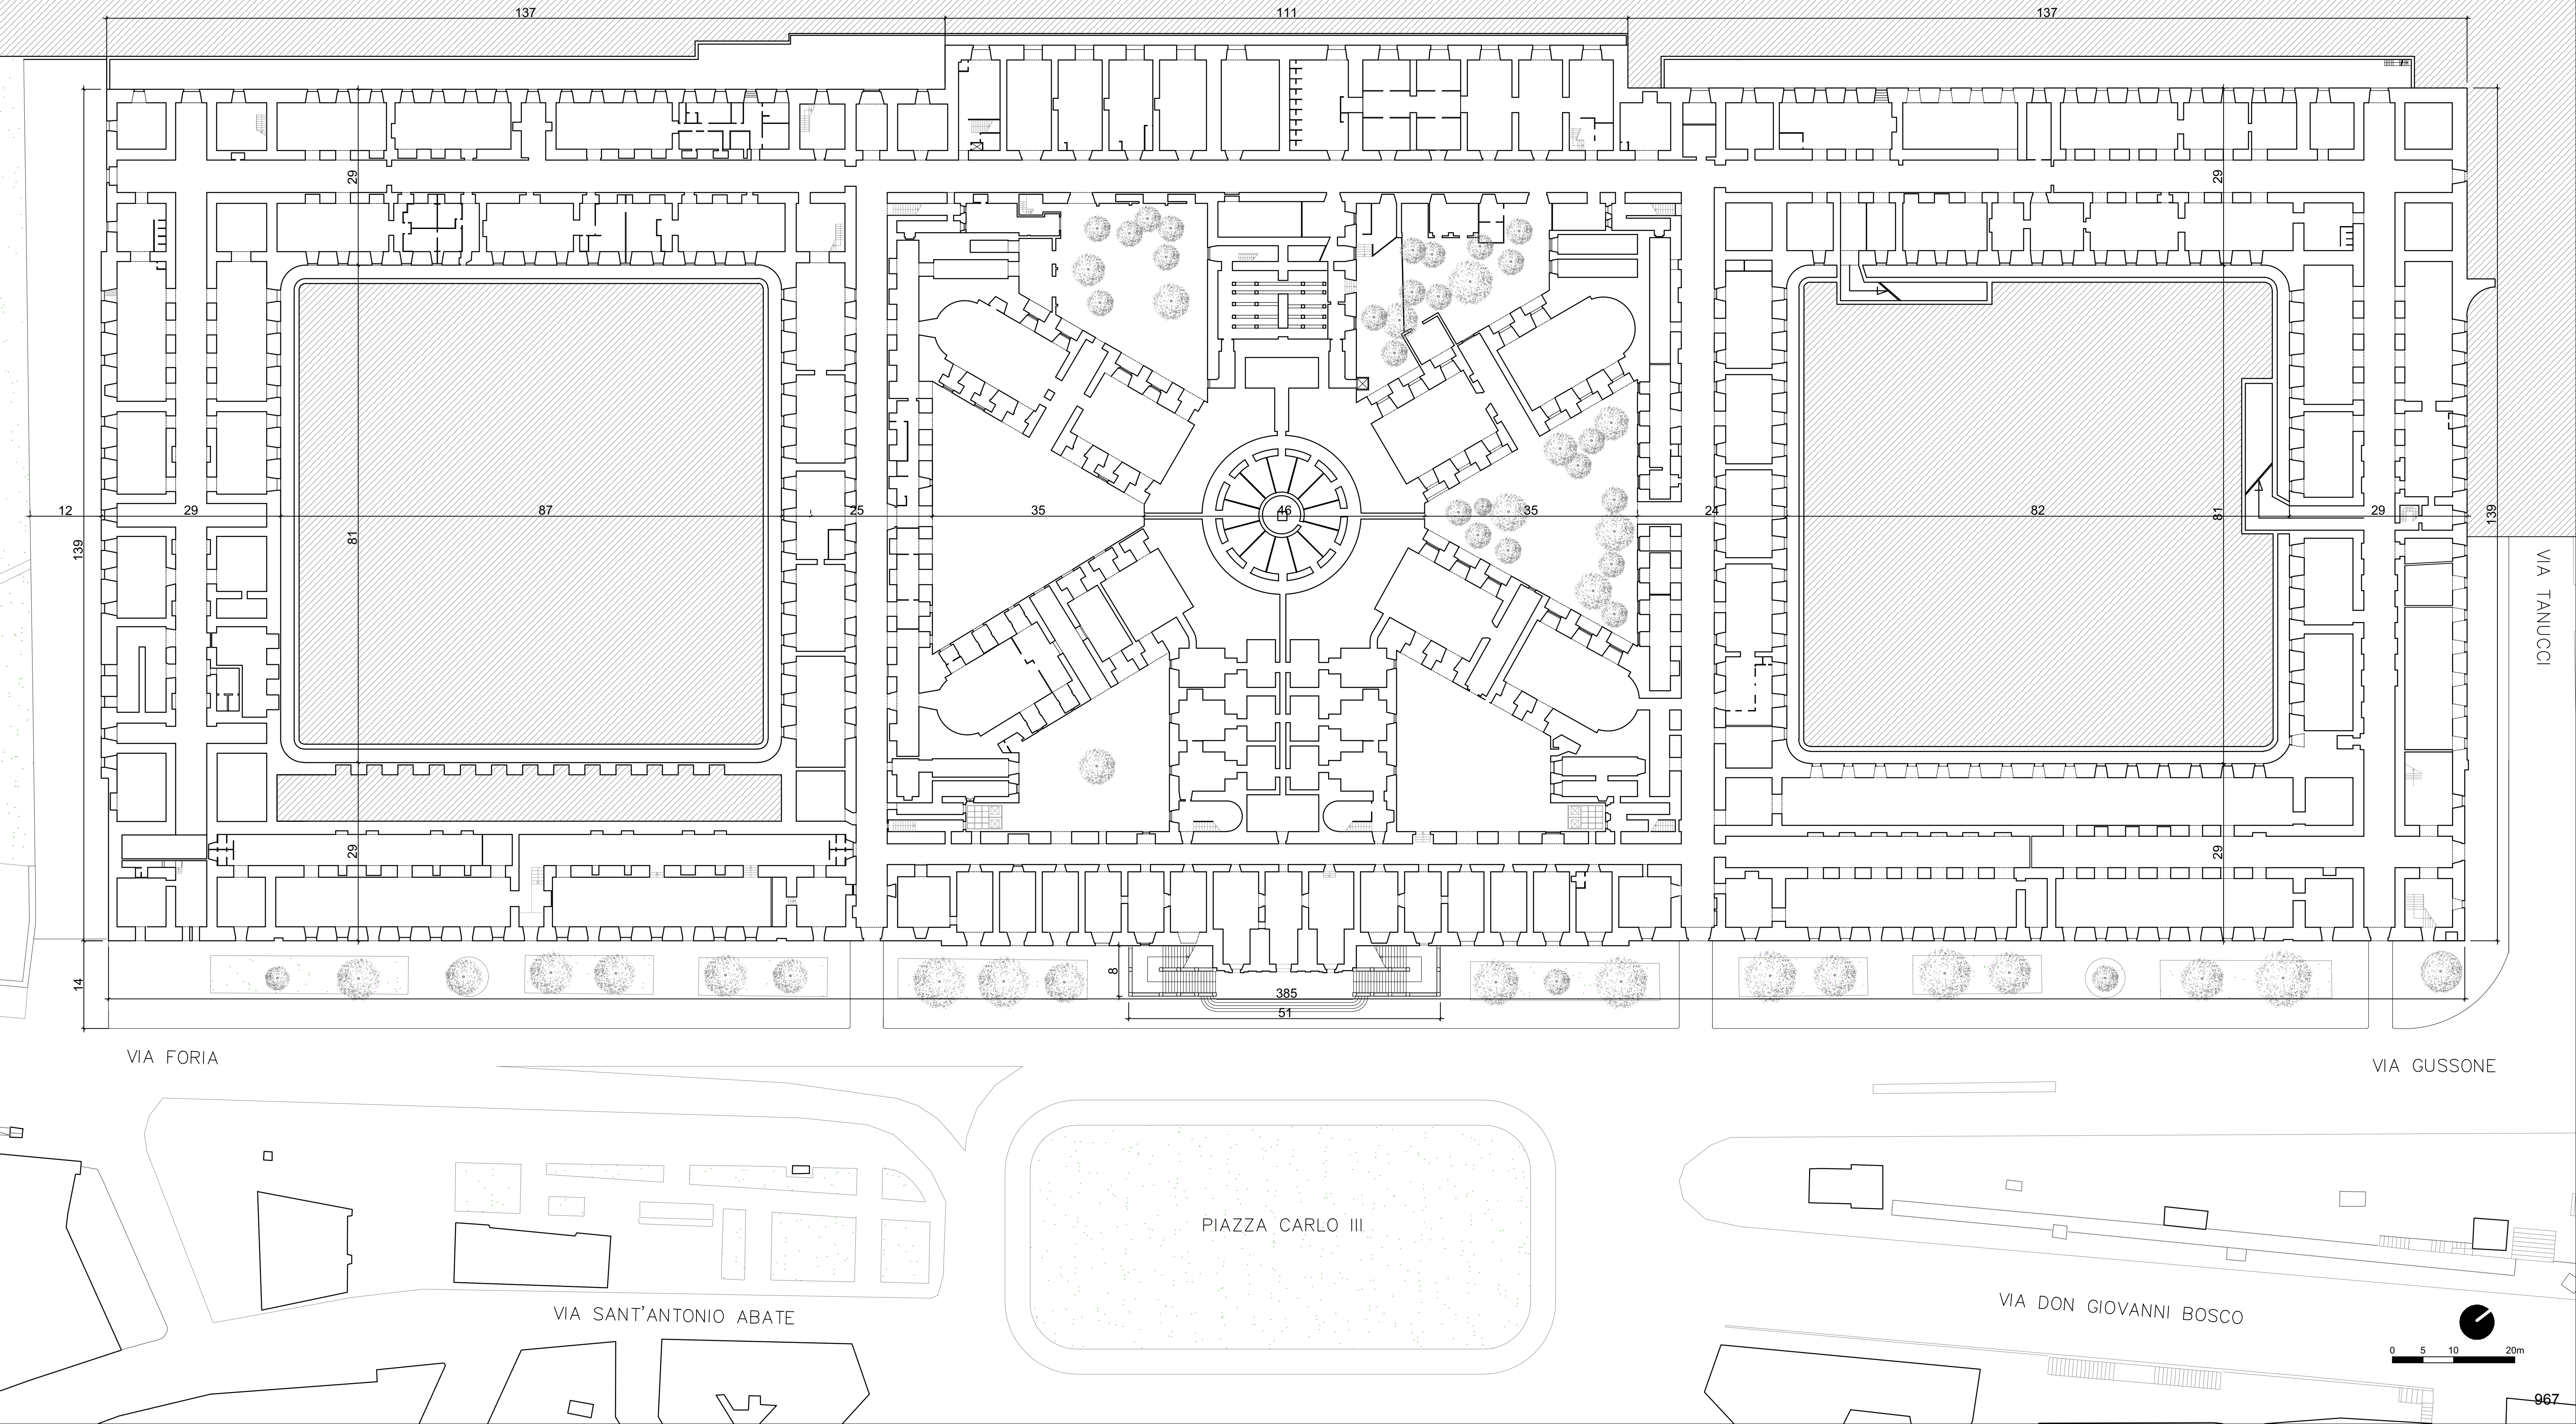

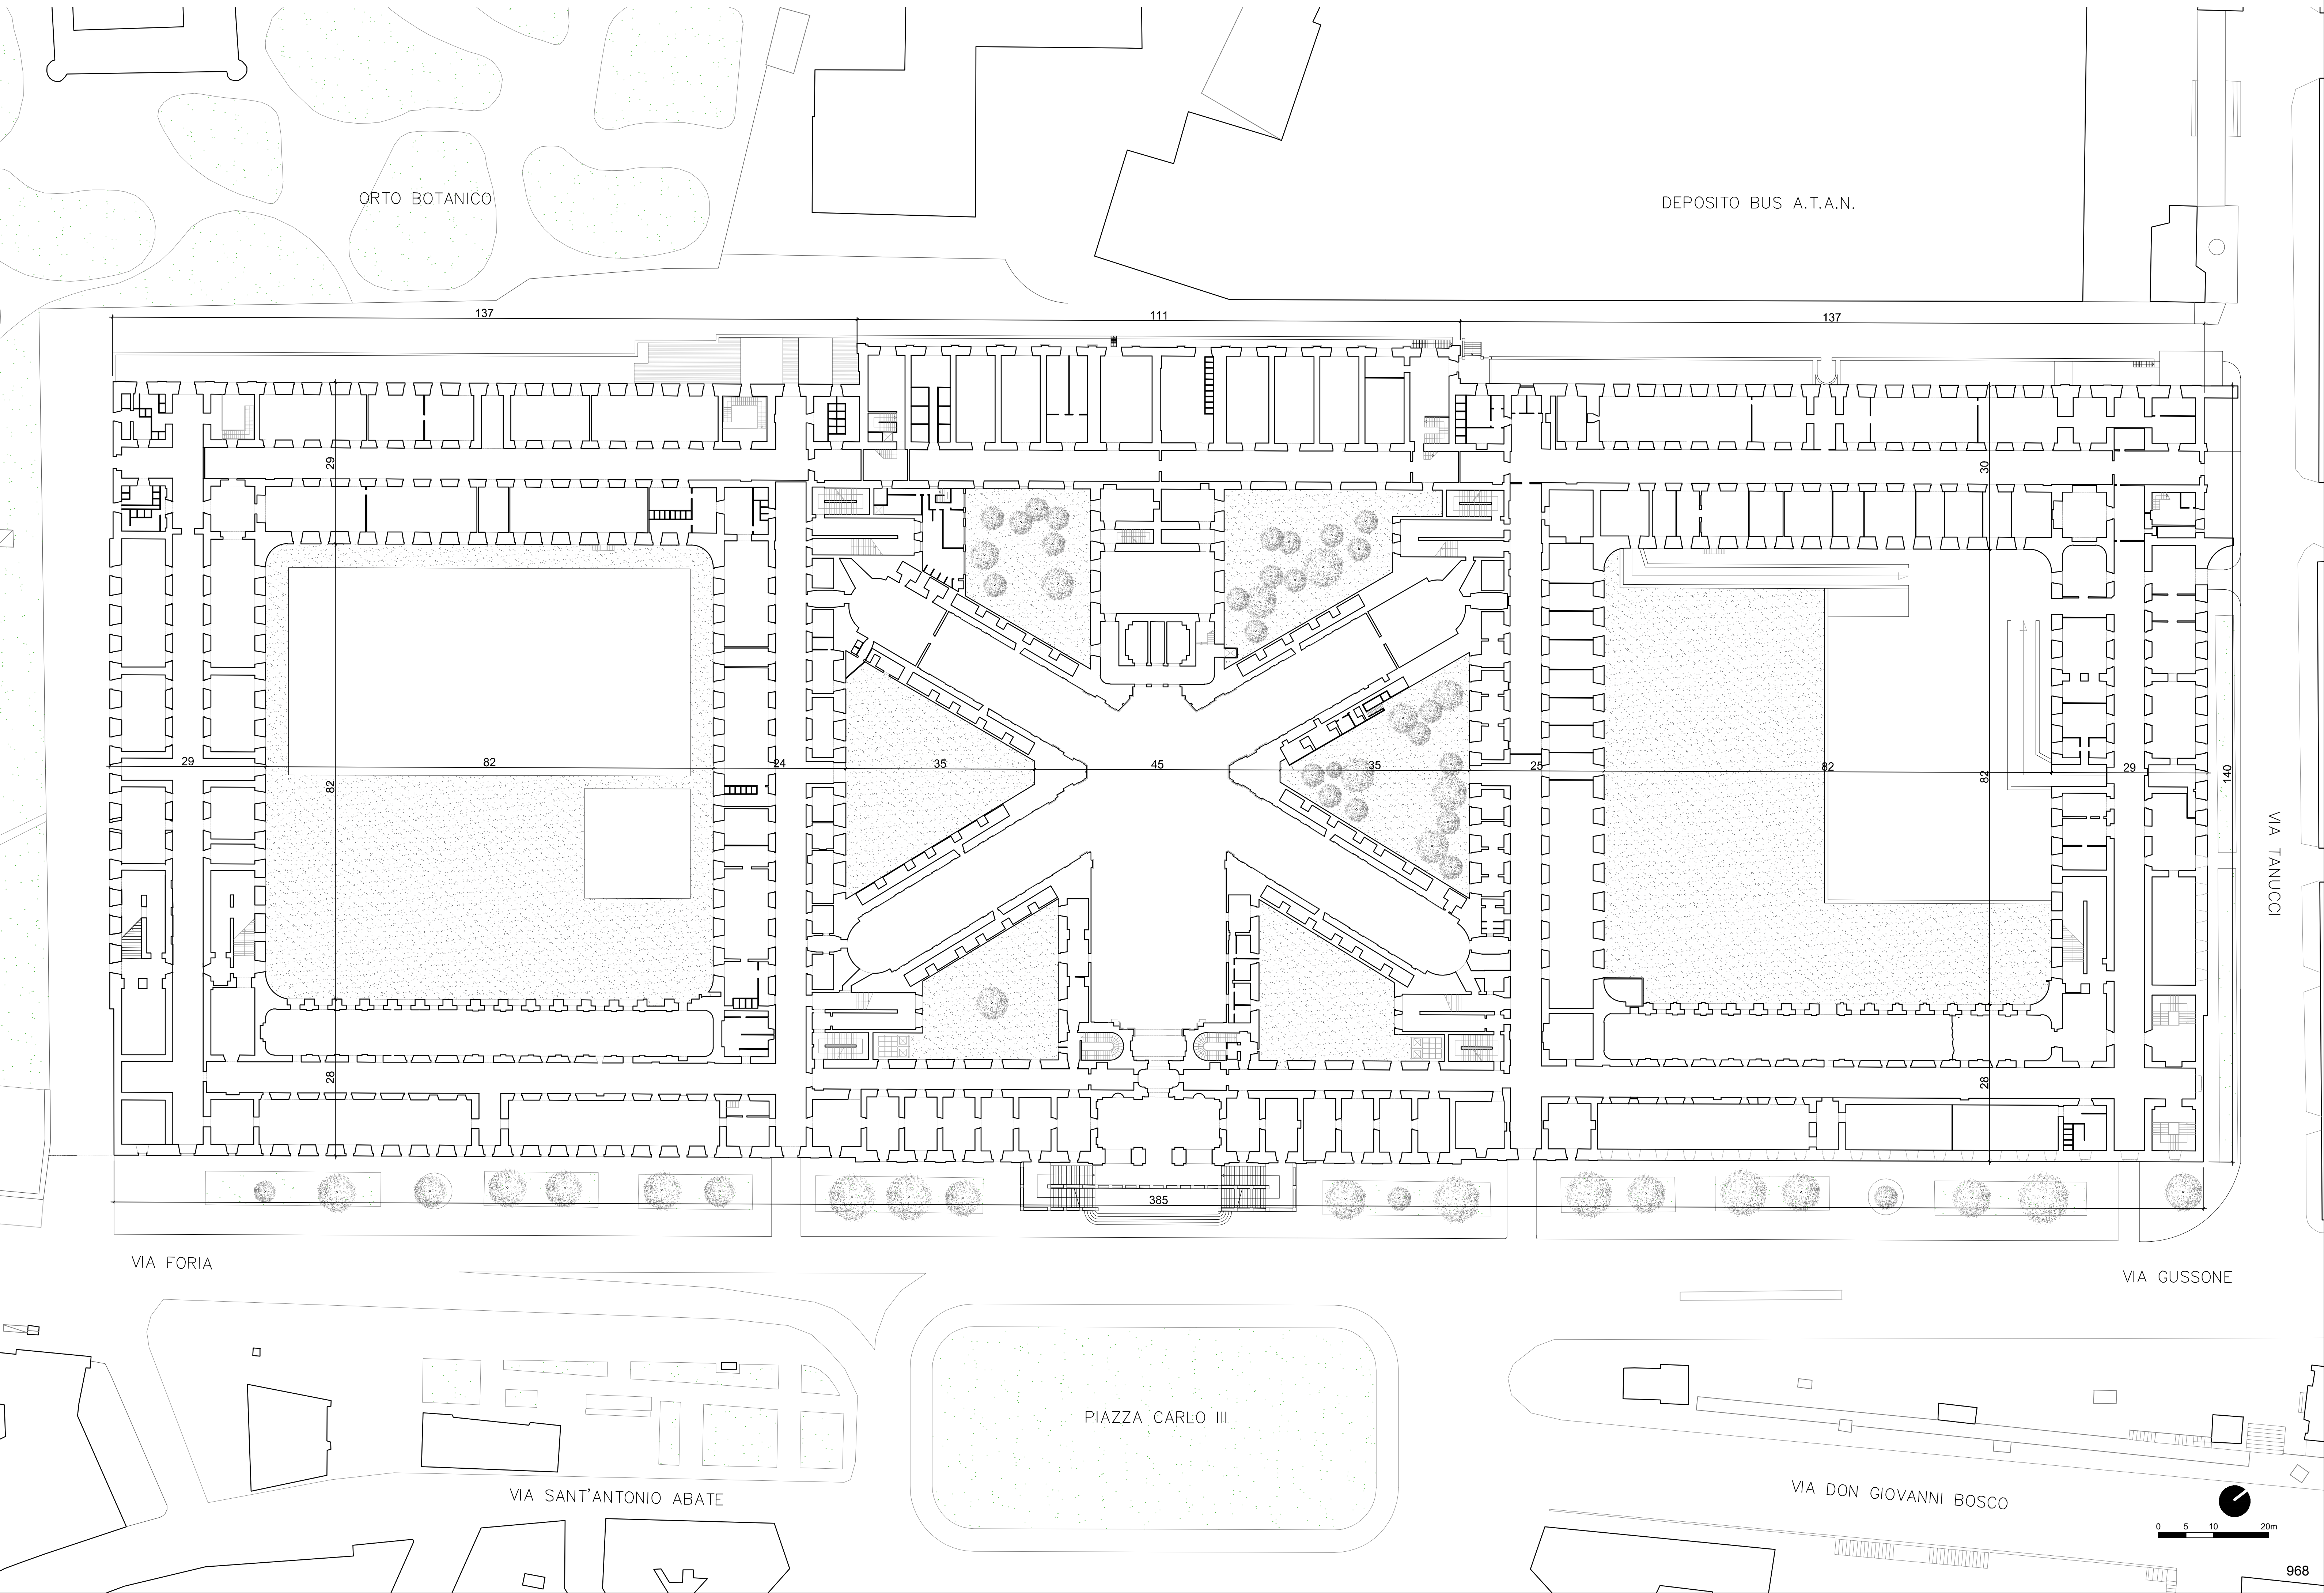

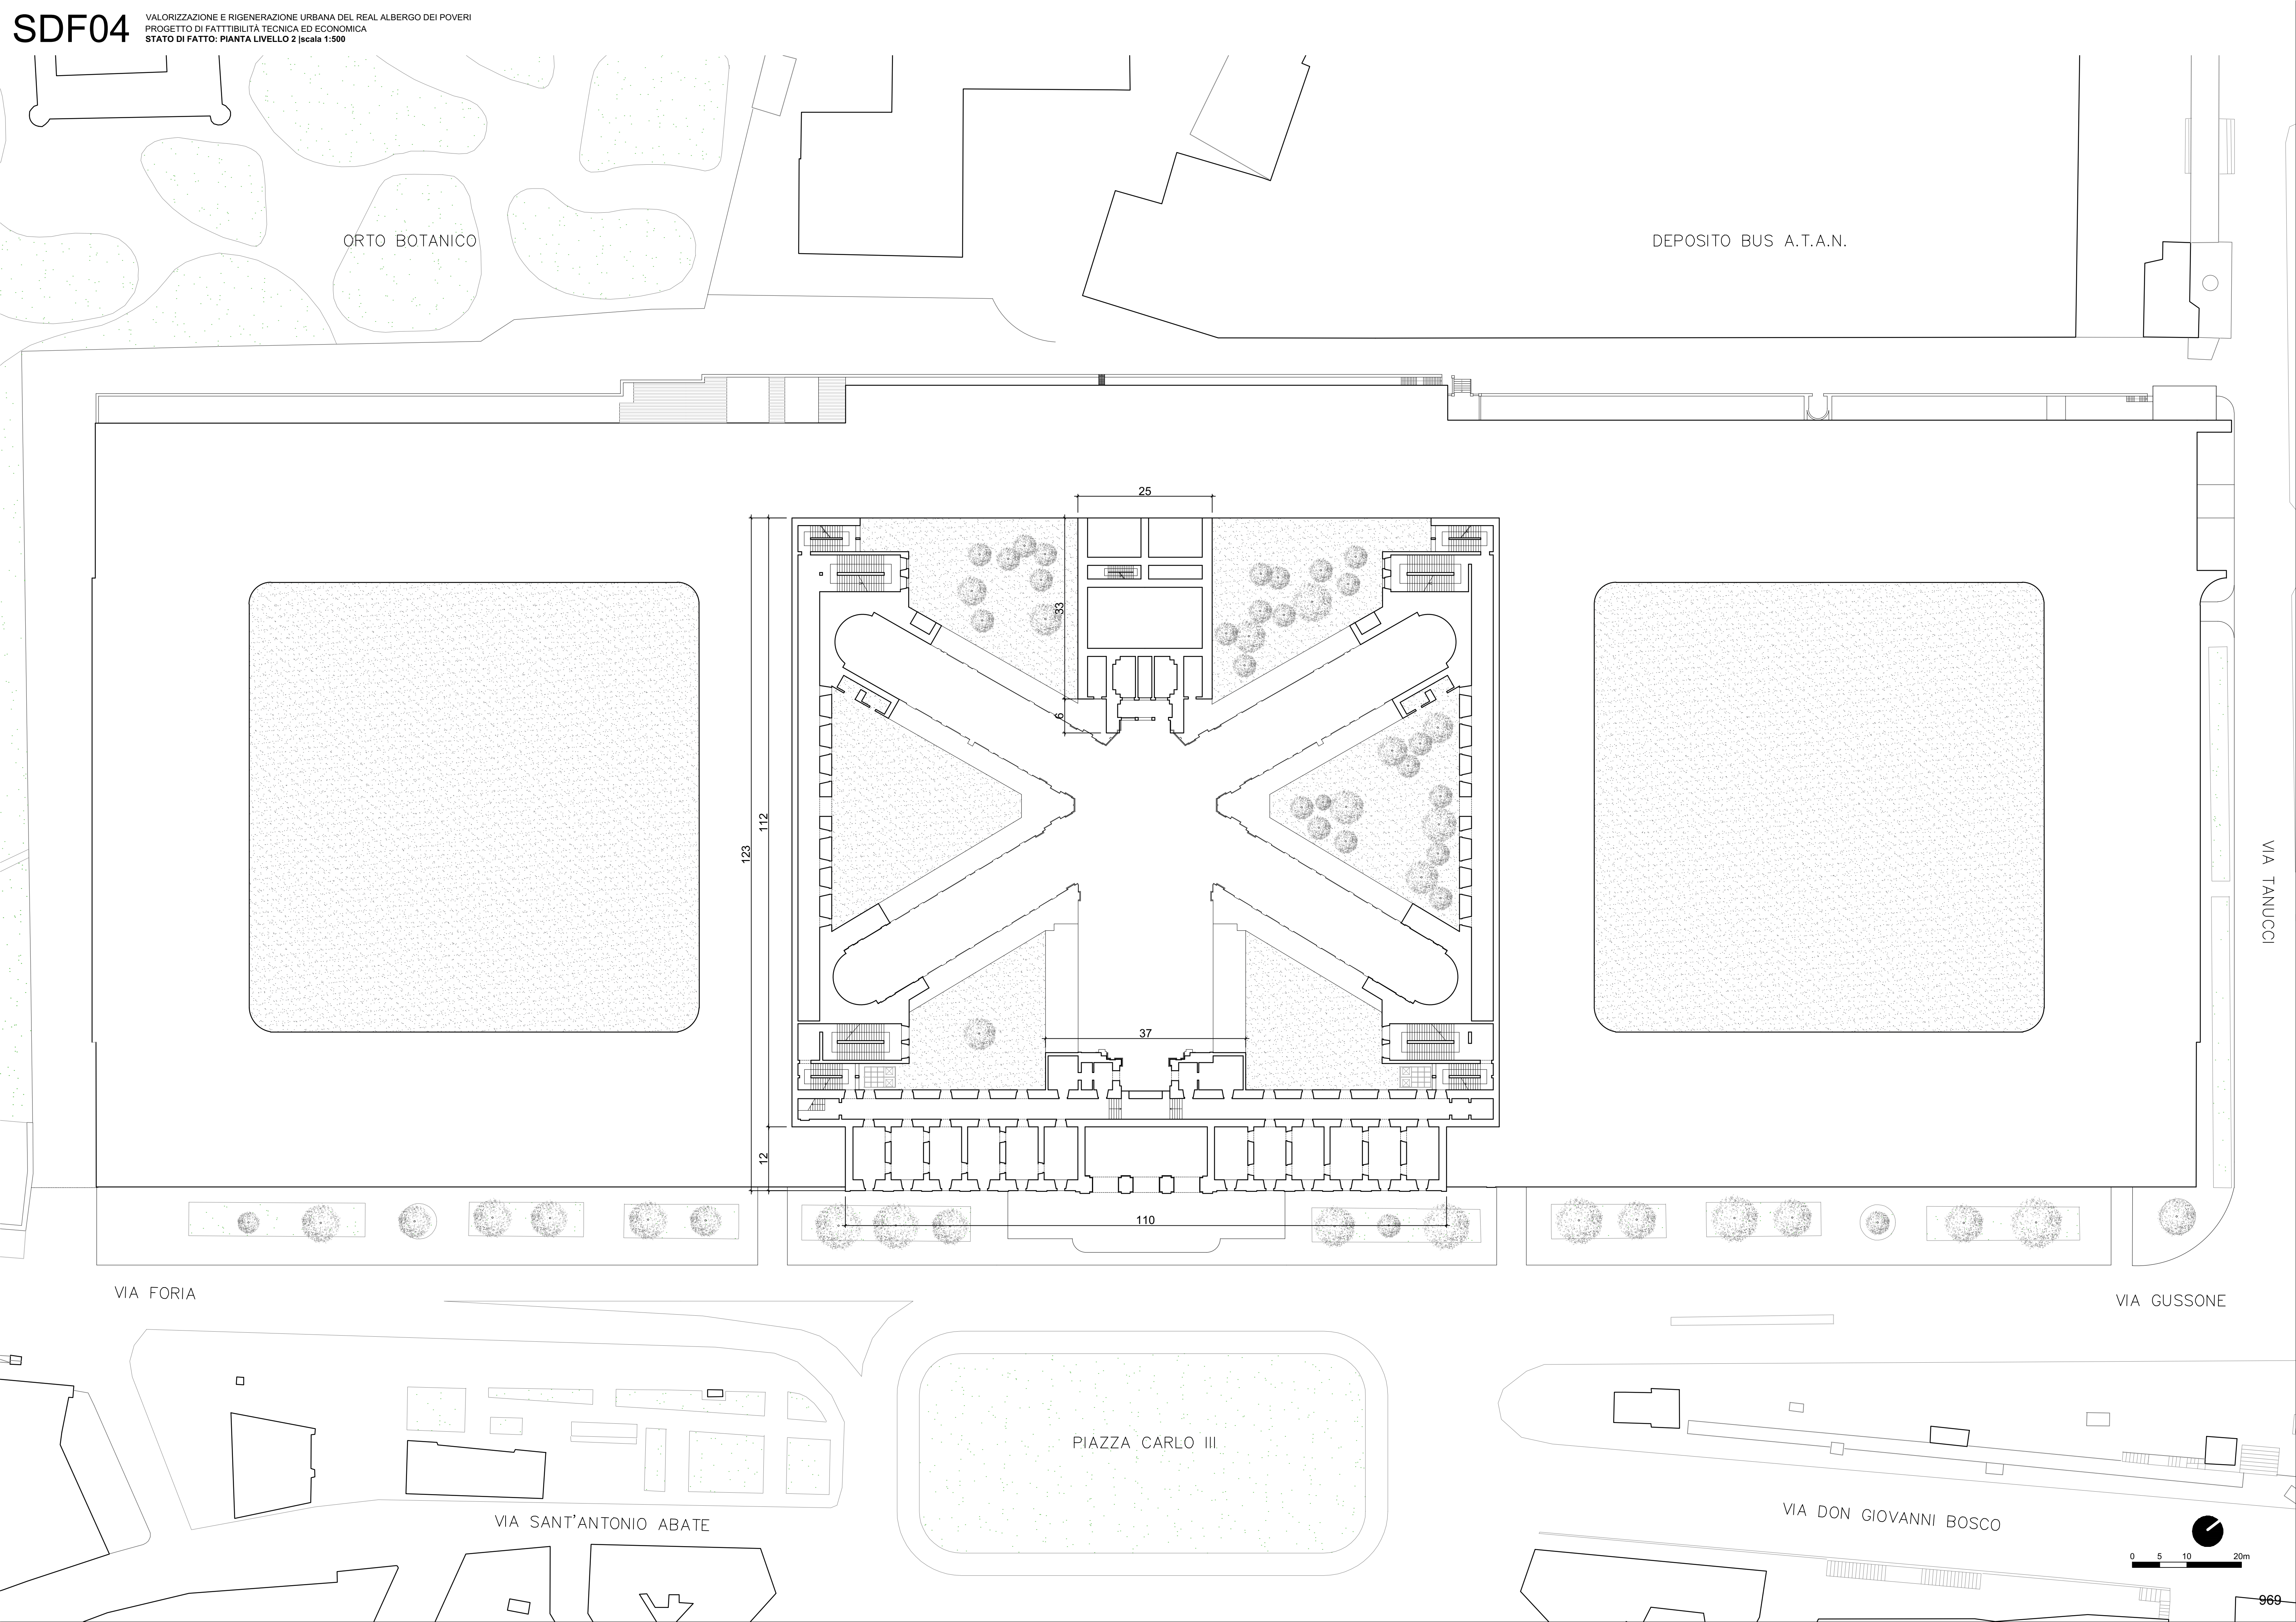

SDF05

VALORIZZAZIONE E RIGENERAZIONE URBANA DEL REAL ALBERGO DEI POVERI
 PROGETTO DI FATTIBILITÀ TECNICA ED ECONOMICA
STATO DI FATTO: PIANTA LIVELLO 3 | scala 1:500

PROGETTO DI FATTIBILITÀ TECNICA ED ECONOMICA

STATO DI FATTO: PIANTA LIVELLO 3 | scala 1:500

