


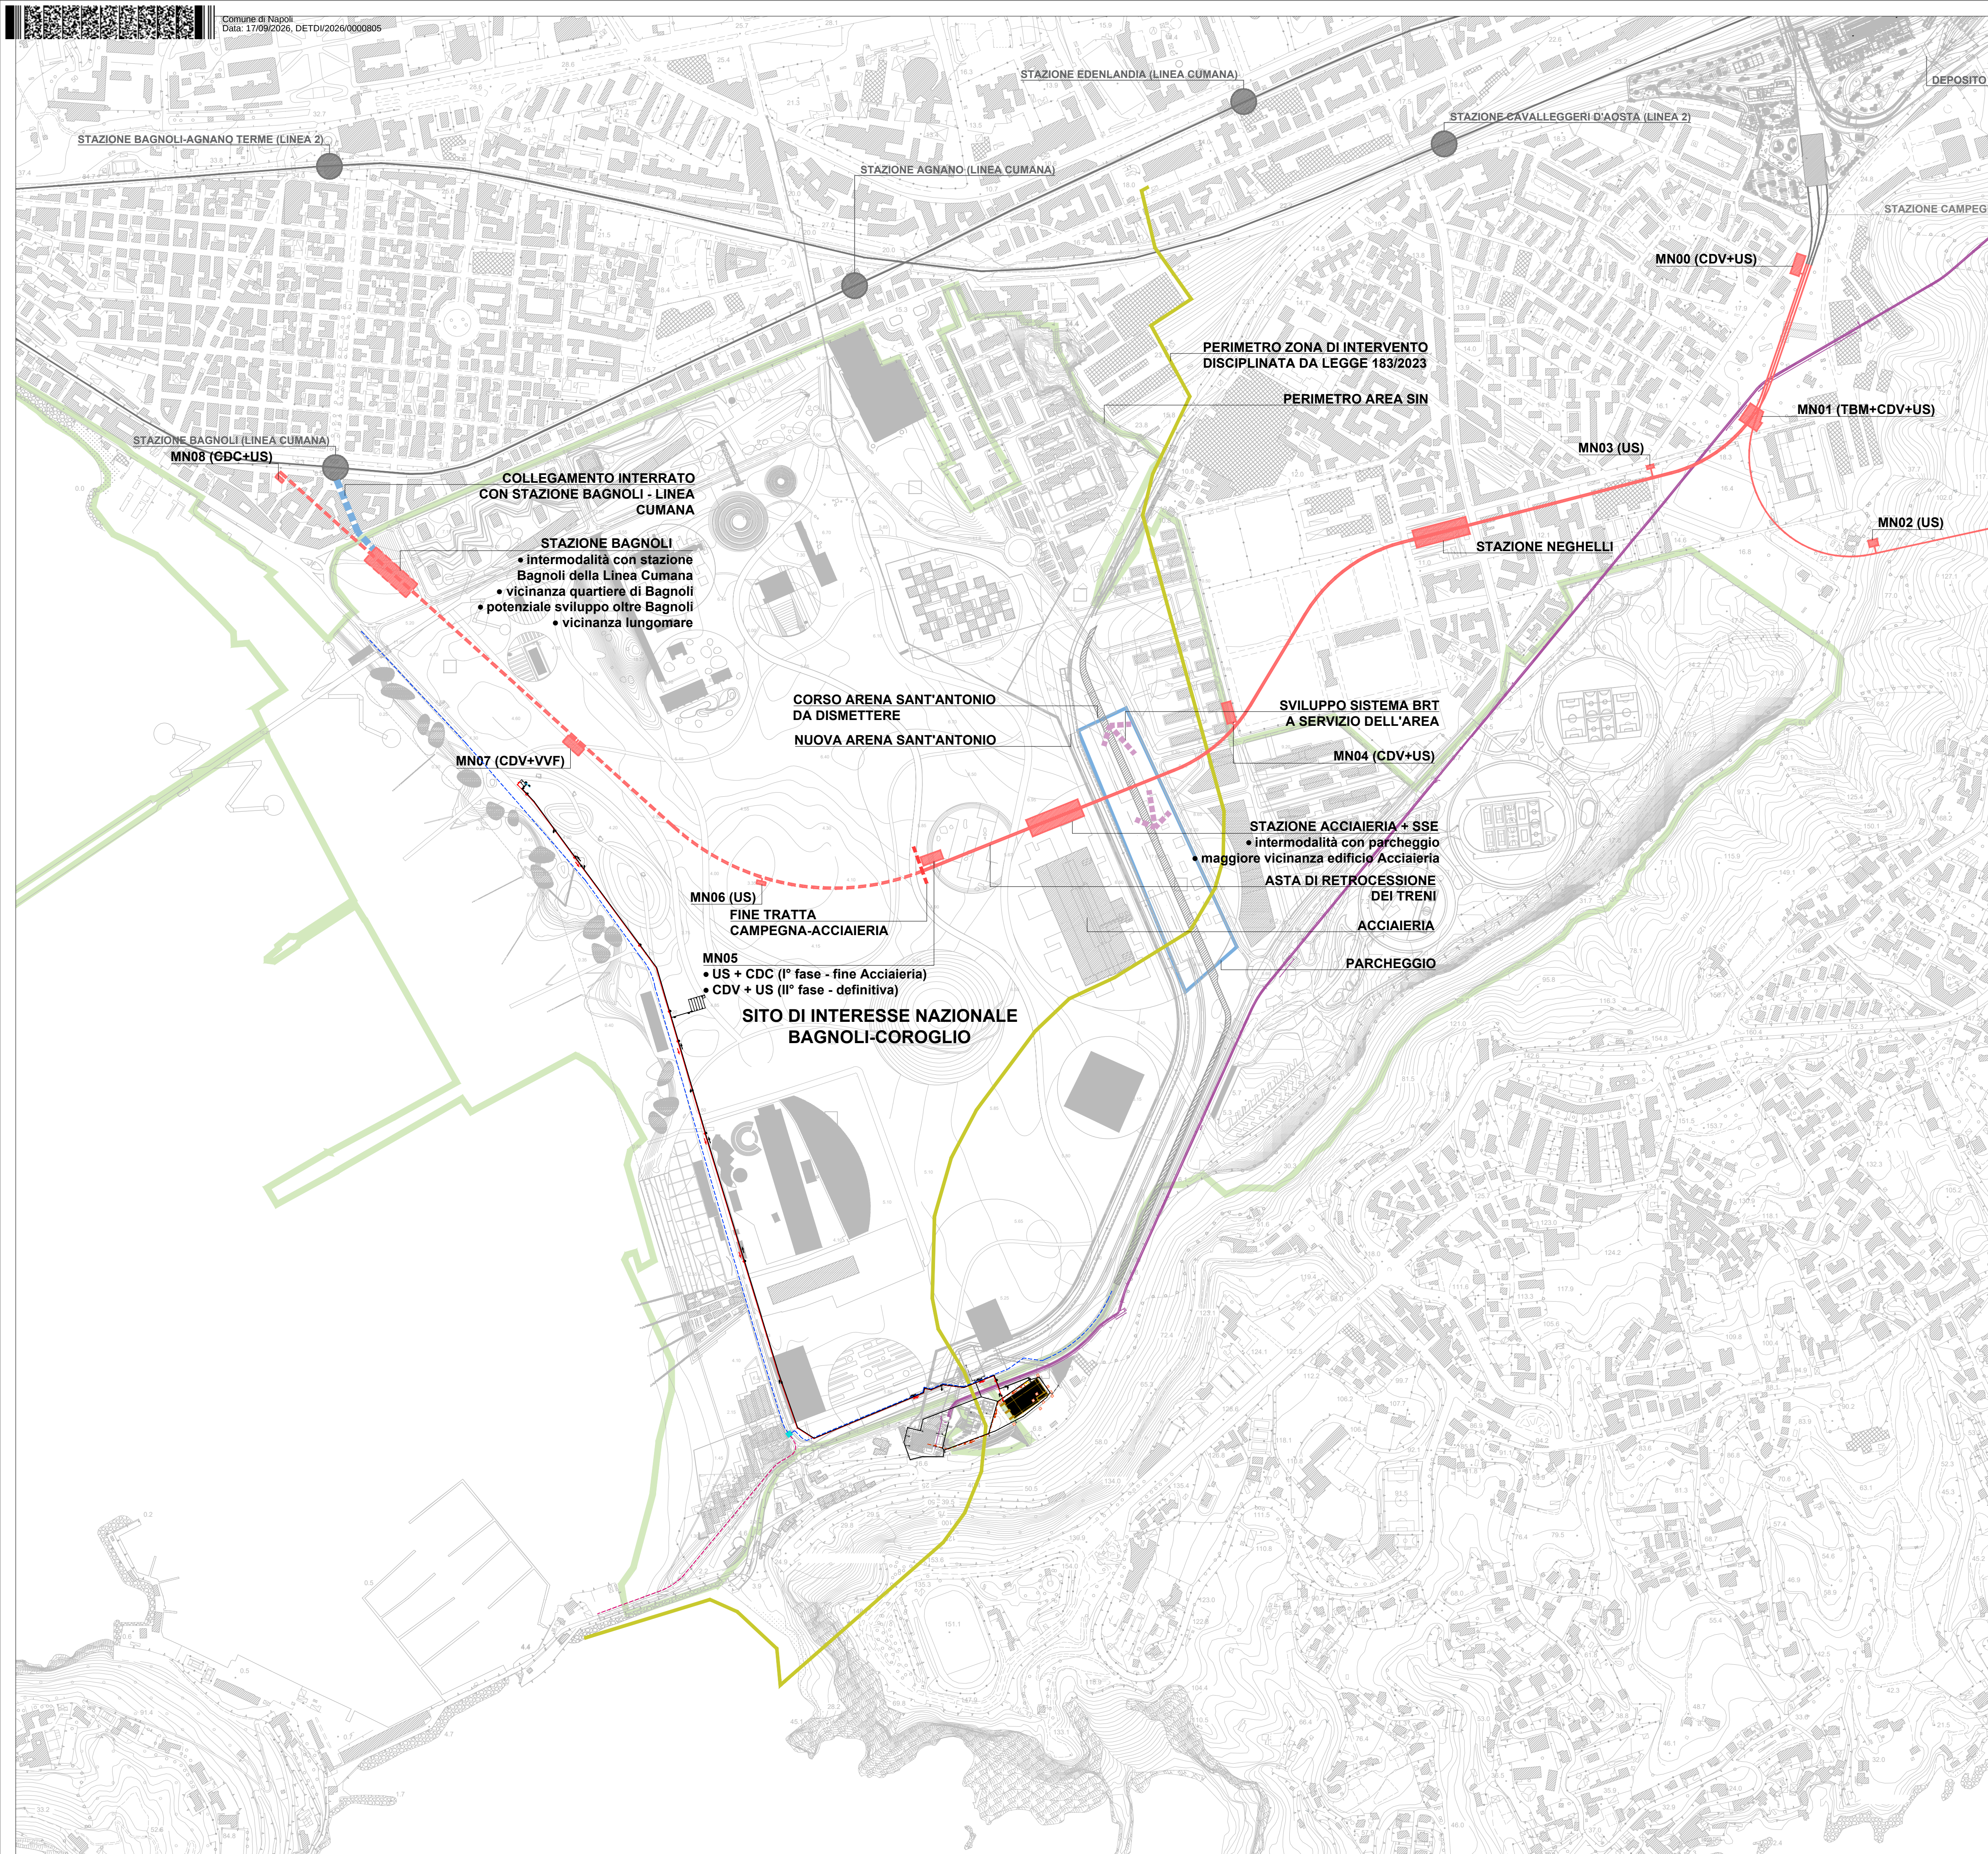

ACRONIMI

MN - MANUFATTO DI INTERTRATTA
US - USCITA DI SICUREZZA
CDV - CAMERA DI VENTILAZIONE
CDC - CAMERA DI COMPENSAZIONE NATURALE
VVF - ACCESSO AI VIGILI DEL FUOCO

N.B.

LA BASE CARTOGRAFICA RAPPRESENTA LA PREVISIONE DEL PRARU BAGNOLI - COROGLIO PRIMA DELLA REVISIONE ANNUNCIATA PER OTTEMPERARE ALLE INDICAZIONI DELLA LEGGE 183 DEL 2023 (MISURE URGENTI DI PREVENZIONE DEL RISCHIO SISMICO CONNESSO AL FENOMENO BRADISSIMICO NELL'AREA DEI CAMPI FLEGREI) E COSTITUISCE UN MERO RIFERIMENTO PROGETTUALE

COMMITTENTE	
 COMUNE DI NAPOLI Area Infrastrutture Servizio Linee Metropolitane	
DIRIGENTE DEL SERVIZIO: ing. Serena Riccio RESPONSABILE UNICO DEL PROCEDIMENTO: ing. Ludovica Elefante	
COMMESSA	
  MIT MINISTERO DELLE INFRASTRUTTURE E DEI TRASPORTI FSC Fondo per lo Sviluppo e la Coesione	
REALIZZAZIONE DEL PROLUNGAMENTO DELLA LINEA 6 DELLA METROPOLITANA DI NAPOLI TRATTA CAMPEGNA – NISIDA E TRATTA CAMPEGNA – POSILLIPO CIG: 9622392912 CUP: B61F0800060006 - B61B20001550005 - B61B21006550006	
RAGGRUPPAMENTO TEMPORANEO DI IMPRESE	
Mandatario	
 MM SpA Via del Vecchio Politecnico, n° 8 20121 Milano	
Mandatari	
   RINA Consulting SpA via Antonio Cocchi, n° 6 16129 Genova TECNOSISTEM via del Mito, n° 61 80121 Napoli Pasquale Milano studio Piazza Leonardo, n° 14 80129 Napoli	
IL DIRETTORE TECNICO - MANDATARIA	
DOTT. ING. ANDREA PASQUALE COSTA Ordine degli Ingegneri della Provincia di Milano n° A22465	
IL PROGETTISTA RESPONSABILE DELL'INTEGRAZIONE FRA LE VARIE PRESTAZIONI SPECIALISTICHE	
DOTT. ING. SALVATORE GARGIULO Ordine degli Ingegneri della Provincia di Napoli n° 17513	
IL DIRETTORE TECNICO - MANDANTE	
DOTT. ING. SALVATORE GARGIULO Ordine degli Ingegneri della Provincia di Napoli n° 17513	
IL PROGETTISTA RESPONSABILE	
DOTT. ING. SALVATORE GARGIULO Ordine degli Ingegneri della Provincia di Napoli n° 17513	
0 AGO 2026 EMISSIONE	
R. CARBONARA R. CARBONARA R. CARBONARA B. GIGLIO S. GARGIULO	
Disegnato Progettato Verificato Acquisito Approvato	
COLLABORAZIONE ALLA PROGETTAZIONE	
Scala grafica 1 3 5 7 9	
Nome File 8C_1_P_G_RS_0G_0210_0.dwg	
TITOLO	
PROLUNGAMENTO LINEA 6	
DOCUMENTAZIONE TECNICA: TRATTA CAMPEGNA-POSILLIPO E CAMPEGNA-BAGNOLI	
DOCUMENTO DI FATTIBILITA' DELLE ALTERNATIVE PROGETTUALI	
COROGRAFIA DELL'ALTERNATIVA 12-BIS NELLA TRATTA NEGHELLI-BAGNOLI	
Sostituisce	
Sostituito da	
A1	
1:5000	
8C	
1	
P	
G	
RS0G	
0210	
-	